

M E S T O Č A D C A

Námestie slobody 30, 022 01 Čadca

Č. j.: VD/3564/2021/867/2022/Mu

V Čadci dňa 29.04.2022

Ú Z E M N É R O Z H O D N U T I E

Mesto Čadca, ako príslušný stavebný úrad podľa § 117 zákona č. 50/1976 Zb. o územnom plánovaní a stavebnom poriadku (stavebný zákon) v znení neskorších predpisov (ďalej len "stavebný zákon"), a § 5 písm. a) 1. zákona č. 608/2003 Z.z. o štátnej správe pre územné plánovanie, stavebný poriadok a bývanie a o zmene a doplnení zákona č. 50/1976 Zb. o územnom plánovaní a stavebnom poriadku v znení neskorších predpisov, v územnom konaní posúdil podľa § 37 stavebného zákona návrh na rozhodnutie o umiestnení stavby, ktorý podal

**Stredoslovenská distribučná, a.s., Pri Rajčianke 2927/8, 010 47 Žilina,
ktorého zastupuje Elspol - SK, s.r.o., Ing. Patrik Mikušiak, Miestneho priemyslu 1085, 029 01
Námestovo**

(ďalej len "navrhovateľ"), a na základe tohto posúdenia vydáva podľa § 39 a 39a stavebného zákona

r o z h o d n u t i e o u m i e s t n e n í s t a v b y

12255 - Čadca - U Krkošky - Predĺženie NNK

na pozemkoch v katastrálnom území Čadca, podľa situácie, ktorá tvorí prílohu návrhu (líniová stavba).

Stavba obsahuje:

Stavba bude realizovaná v k.ú. Čadca (osada Kýčerka). Predĺženie nového NN káblového vedenia je navrhnuté z existujúceho zemného káblového rozvodu 1-AYKY 3x240+120, do ktorého sa zoslučujú nové istiace skrine PRIS. Trasa nového vedenia je navrhnutá v asfaltovej cestnej komunikácii a štrkovej ceste. V celej trase navrhovaných NN zemných vedení sa do výkopu uloží aj optická chránička HDPE 40. Stavba bude realizovaná na povrchovo upravenom aj neupravenom, mierne členitom teréne. Prechody popod asfaltové komunikácie sa zrealizujú pretlačením. Prístupnosť

k miestu stavby je zabezpečená po miestnych cestných komunikáciách obyčajnými dopravnými prostriedkami.

Stavebné objekty:

SO 01 - Predĺženie NNK

- Montáž nových istiacich skriň PRIS
- Montáž nových zemných NN vedení
- Montáž optickej chráničky HDPE 40

Pre umiestnenie a projektovú dokumentáciu stavby sa určujú tieto podmienky:

1. Projektová dokumentácia stavby /ďalej PD/ pre vydanie stavebného povolenia bude akceptovať všetky podmienky tohto rozhodnutia a bude spracovaná v rozsahu potrebnom pre náležité posúdenie /§ 9 Vyhl. č. 453/2000 Z. z./.
2. Stavba bude umiestnená na pozemkoch v k.ú. Čadca (líniová stavba) podľa situácie, ktorá je súčasťou PD a tvorí neoddeliteľnú prílohu rozhodnutia.
3. Pred spracovaním ďalšieho stupňa PD je potrebné požiadať o presné vytýčenie všetkých podzemných vedení a zariadení /plynovody, elektrická energia, telekomunikačné káble/ jednotlivých správcov vedení za ich odborného dozoru, dodržať príslušné STN, ochranné pásma jestvujúcich vedení a ich prípadné pripomienky dané pri vytýčení.
4. Súbeh a križovanie s dotknutými jestvujúcimi vedeniami navrhnuť, ak nie je v ďalších podmienkach uvedené inak, v súlade s STN 73 6005. V projektovej dokumentácii po predchádzajúcom vytýčení, zdokumentovať všetky dotknuté vedenia s vyznačením odstupových vzdialeností od jednotlivých vedení, resp. miest napojení.
5. V ďalšom stupni PD dodržať podmienky vlastníka pozemku p.č. CKN 3256/2 v k.ú. Čadca:
 - miesto osadenie skrine PRIS bude na základe dohody s vlastníkom pozemku
 - osadenie skrinky na elektromer s budúcim možným inštalovaním a zapojením elektromeru
 - terén upraviť do pôvodného stavu
6. V ďalšom stupni PD dodržať podmienky vlastníkov pozemkov p.č. CKN 3157/1 - 3157/6 v k.ú. Čadca:
 - garancia kapacity PRIS 7/č.2, pre všetkých šesť parciel (kapacita kábla)
 - PRIS 7/č.2 umiestniť na hranicu pozemku p.č. CKN 3157/6 v k.ú. Čadca (po dohode s vlastníkom pozemku)
 - v ďalšom stupni PD bude preukázané, že okrem NN siete sú priestorové možnosti aj na umiestnenie ďalších inžinierskych sietí (odvodnenie, kanalizácia, voda...)
7. V ďalšom stupni PD uvažovať s uložením kábla predmetnej stavby čo najbližšie k okraju pozemkov, v ktorých sa bude stavba realizovať z dôvodu budúcej novej výstavby inžinierskych sietí (kanalizácia, voda...)
8. V ďalšom stupni PD uvažovať s pripojením kábla el. vedenia verejného osvetlenia, resp. chráničky po dohode s Mestom Čadca.

9. Zachovať jestvujúce vedenie a podperné body verejného osvetlenia, odpojenie a pripojenie je potrebné ohlásiť správcovi verejného osvetlenia ENGIE Services, a.s., Jarošová 2961/1, 831 03 Bratislava.
- Spätnú úpravu vozovky miestnej cesty MK 078.1-1 s asfaltovým povrchom realizovať:
 - a) Obrusná vrstva vozovky – použitie asfaltovej zmesi typu AC; druh AC 11; hrúbka vrstvy min. 50 mm;
 - úprava v úseku pozdĺžneho výkopu ryhy bude realizovaná v celej šírke vozovky
 - úprava v úseku priečného výkopu ryhy bude realizovaná s presahom 5 m na každú stranu
 - b) Ložná vrstva vozovky – použitie asfaltovej zmesi typu AC; druh AC 16; hrúbka vrstvy min. 50 mm
 - úprava v mieste výkopu ryhy bude realizovaná s presahom (preplátovaním) 160 mm na každú stranu výkopu ryhy nad hornou podkladovou vrstvou
 - c) Horná podkladová vrstva – použitie asfaltovej zmesi typu AC; druh AC 16; hrúbka vrstvy min. 70 mm
 - Alternatívne je možné namiesto AC 16 použiť u hornej podkladovej a ložnej vrstvy AC 22, musia sa ale realizovať hrúbky vrstiev po min 60 mm.
 - Výkopovú zeminu nepoužiť na spätný zásyp ryhy.
 - Stavba bude realizovaná v zmysle projektovej dokumentácie a jej zmeny zo dňa 31.01.2022: „Stavba: 12255 Čadca – U Krkošky – Predĺženie NNK“, zodpovedný projektant: Ing. P. Mikušiak, stupeň: DRS, dátum: 04/21.
 - Stavebník je povinný zachovať jestvujúce odvodnenie miestnej cesty.
 - Materiál spojený s realizáciou stavby nesmie byť ukladaný na miestne cesty.
 - Pri stavebnej činnosti ani iným spôsobom v zmysle § 9 ods. 4 a ods. 5 cestného zákona neznečisťovať a nepoškodzovať všeobecného užívania schopnú časť pozemnej komunikácie a bezodkladne čistiť zametáním alebo poškodenie odstrániť. V prípade znečistenia alebo poškodenia, je nutné bez priet'ahov zabezpečiť okamžitú nápravu. Ak sa tak nestane, je ten, kto závalu spôsobil, povinný uhradiť správcovi komunikácie náklady spojené s uvedením komunikácie do pôvodného stavu.
 - Stavebník je povinný pred zahájením prác požiadať Mesto Čadca – referát dopravy v zmysle § 8 cestného zákona o vydanie rozhodnutia na zvláštne užívanie miestnej cesty (tzv. „Rozkopávkové povolenie“). K žiadosti je potrebné doložiť v zmysle § 8 ods. 1 cestného zákona záväzné stanovisko od OR PZ Okresného dopravného inšpektorátu v Čadci.
10. V ďalšom stupni PD dodržať podmienky – Krajský pamiatkový úrad Žilina, KPUZA-2021/9218-2/36889/KOP zo dňa 10.05.2021:
- Ak počas stavebných prác dôjde k akémukoľvek archeologickému nálezmu hmotnej povahy, napr. objektu, kultúrnej vrstvy, zvyškov starších architektúr, stavebného materiálu, hrobov, keramiky, pracovných nástrojov, mincí alebo kostrových pozostatkov, je nevyhnutné nález okamžite ohlásiť Krajskému pamiatkovému úradu Žilina, najneskôr na druhý pracovný deň po nájdení a ponechať ho bez zmeny až do obhliadky Krajským pamiatkovým úradom.
 - Zabezpečiť preukázateľným spôsobom oboznámenie s podmienkami záväzného stanoviska všetky subjekty zúčastňujúce sa na realizácii stavby.
11. V ďalšom stupni PD dodržať podmienky – Okresný úrad Čadca, odbor starostlivosti o životné prostredie:
OU-CA-OSZP-2021/004922-002 zo dňa 23.04.2021

- Odpad bude zhromažďovaný tak, aby nenarušoval estetický raz krajiny a podľa potreby zabezpečí jeho okamžité zhodnotenie alebo zneškodnenie.
- Nevyužitie odpady budú zneškodnené skládkovaním na skládke, ktorá má udelený súhlas na prevádzkovanie v zmysle § 97 ods. 1 písm. a) zákona o odpadoch, príp. integrované povolenie.
- Ku kolaudácii stavby investor predloží relevantné doklady od dodávateľa stavby o spôsobe zhodnotenia alebo zneškodnenia odpadov, ktoré vznikli realizáciou prác.
- Investor (alebo dodávateľ) stavby zavedie evidenciu odpadov vzniknutých počas realizácie stavby v súlade s vyhláškou MŽP SR 6. 371/2015 Z. z., ktorou sa vykonávajú niektoré ustanovenia zákona o odpadoch a druhy odpadov zaradí podľa platného Katalógu odpadov
- Odpad - výkopová zemina je potrebné odovzdať len osobe, ktorá má na to povolenie a prevádzkuje miesto na to určené v zmysle § 97 ods. 1 písm. d) zákona o odpadoch.
Výkopovú zeminu je možné využiť na terénne úpravy pozemku, na ktorom sa realizuje stavba. Prebytok výkopovej zeminu, ktorý by mal byť využitý mimo realizácie stavby, je považovaný za odpad a musí byť s ním naložené v súlade so zákonom o odpadoch. V opačnom prípade sa takéto konanie považuje za porušenie ust. zákona o odpadoch.

OU-CA-OSZP-2021/004918-002 zo dňa 26.04.2021

- Počas stavebných prác dbať na ochranu príp. existujúcej zelene
- prebytočnú výkopovú zeminu neukladať do alúvií miestnych tokov a podmáčané lokality, aby nedošlo k zasypaniu prípadných biotopov európskeho alebo národného významu; v prípade, že prebytočná zemina nebude využitá v rámci dotknutej stavby zlikvidovať ju na riadenej skládke TKO.

OU-CA-OSZP-2021/004968-002 zo dňa 21.05.2021

- stavenisko počas výstavby zriadiť na plochách, ktoré budú zabezpečené proti úniku nebezpečných látok do povrchových alebo podzemných vôd resp. zabezpečiť tieto plochy tak, aby nedošlo k znečisteniu terénu, spojenému s rizikom následného zhoršenia akosti povrchových alebo podzemných vôd
- v prípade úniku látok škodiacich vodám do povrchových alebo podzemných vôd je potrebné vykonať opatrenia na ochranu vôd v zmysle § 41 ods. 6 a 7 zákona č. 364/2004 Z.z. o vodách

12. V ďalšom stupni PD dodržať podmienky - SPP - Distribúcia Bratislava, TD/NS/0411/2021/Ki zo dňa 18.05.2021:

- V ďalšom stupni PD je nutné požiadať o vydanie stanoviska k projektovej dokumentácii, k vykonaniu činnosti v ochrannom pásme plynárenských zariadení

VŠEOBECNE PODMIENKY:

- Pred realizáciou zemných prác a/alebo pred začatím vykonávania iných činnosti je stavebník povinný požiadať SPP -D o vytyčenie existujúcich plynárenských zariadení prostredníctvom online formuláru zverejneného na webovom sídle SPP-D www.spp-distribucia.sk (časť E-služby),
- v záujme predchádzania poškodeniam plynárenských zariadení, ohrozeniu ich prevádzky a/alebo prevádzky distribučnej siete, SPP-D vykonáva vytyčovanie plynárenských zariadení do rozsahu 100 m bezplatne,
- stavebník je povinný oznámiť začatie prác v ochrannom pásme plynárenských zariadení prostredníctvom online formuláru zverejneného na webovom sídle SPP-D www.spp-distribucia.sk (časť E-služby) najneskôr 3 pracovné dni pred zahájením plánovaných prác. V prípade neoznámenia začatia prác upozorňujeme, že SPP-D môže podať podnet na Slovenskú obchodnú inšpekciu (S01), ktorá je oprávnená za porušenie povinnosti v ochrannom a/alebo bezpečnostnom

pásme plynárenského zariadenia uložiť podľa ustanovení Zákona o energetike pokutu vo výške 300,- až 150 000,- E,

- stavebník je povinný zabezpečiť prístupnosť plynárenských zariadení počas realizácie činnosti z dôvodu potreby prevádzkovania plynárenských zariadení, najmä výkonu kontroly prevádzky, Údržby a výkonu odborných prehliadok a odborných skúšok opráv, rekonštrukcie (obnovy) plynárenských zariadení,
- stavebník je povinný umožniť zástupcovi SPP-D vstup na stavenisko a výkon kontroly realizácie činnosti v ochrannom pásme plynárenských zariadení,
- stavebník je povinný realizovať zemné práce vo vzdialenosti menšej ako 1,00 m na každú stranu od obrysu nízkotlakého (ďalej ako „NTL“) plynovodu a stredotlakého (ďalej ako „STL“) plynovodu a vo vzdialenosti menšej ako 1,50 m od obrysu vysokotlakého (ďalej ako „VTL“) plynovodu, až po predchádzajúcom vytýčení týchto plynárenských zariadení, a to výhradne ručne, bez použitia strojových mechanizmov, so zvýšenou opatrnosťou, za dodržania STN 73 3050, a to pokiaľ sa jedná o výkopové, ako aj bezvýkopové technológie,
- pred realizáciou akýchkoľvek prác vo vzdialenosti menšej ako 1,00 m na každú stranu od obrysu NTL plynovodu a STL plynovodu a vo vzdialenosti menšej ako 1,50 m od obrysu VTL plynovodu, iným spôsobom ako ručne, je stavebník povinný v mieste križovania s plynárenským zariadením (a ak ku križovaniu nedochádza, v mieste priblíženia k plynárenskému zariadeniu) obnažiť plynárenské zariadenie ručne kopanou kontrolnou sondou pre overenie priestorového uloženia plynárenského zariadenia a taktiež overenie priebehu trasy vrtacieho (resp. pretláčacieho) zariadenia, pričom technické parametre uvedenej sondy sú neoddeliteľnou prílohou tohto stanoviska,
- v prípade, ak zemné práce vo vzdialenosti menšej ako 1,00 m na každú stranu od obrysu NTL plynovodu a STL plynovodu nie je možné realizovať výhradne ručne alebo bezvýkopovou metódou s ručne kopanými kontrolnými sondami, stavebník je povinný predložiť SPP-D realizačnú, projektovú dokumentáciu a vopred požiadať o stanovenie podmienok na vykonávanie takýchto prác,
- vykonávanie zemných prác bezvýkopovou metódou bez ručne kopaných kontrolných sond vo vzdialenosti menšej ako 1,50 m od obrysu VTL plynovodu je zakázané,
- ak pri zemných prácach dôjde k odkrytiu plynárenského zariadenia, stavebník je povinný kontaktovať pred zasypáním výkopu zástupcu SPP-D (p. Jozef Kvasnica, email: jozef.kvasnica@spp-distribucia.sk) na vykonanie kontroly stavu obnaženého plynárenského zariadenia, podsypu a obsypu plynovodu a uloženia výstražnej výsledok kontroly bude zaznamenaný do stavebného denníka,
- prístup k akýmkoľvek technologickým zariadeniam SPP-D nie je povolený a manipulácia s nimi je prísne zakázaná, pokiaľ sa na tieto práce nevzťahuje vydané povolenie SPP-D,
- stavebník je povinný zabezpečiť odkryté plynovody, káble, ostatné inžinierske siete počas celej doby ich odkrytia proti poškodeniu,
- stavebník nesmie bez súhlasu SPP-D nad trasou plynovodu realizovať také terénne úpravy, ktoré by zmenili jeho doterajšie krytie a hĺbku uloženia, v prípade zmeny úrovne terénu požadujeme všetky zariadenia a poklapy plynárenských zariadení osadiť do novej úrovne terénu,
- každé poškodenie zariadenia SPP-D, vrátane poškodenia izolácie potrubia, musí byť ihneď ohlásené SPP-D na tel. č. 0850 111 727, nedodržanie tejto povinnosti môže viesť k vážnemu ohrozeniu života, zdravia a majetku verejnosti,
- upozorňujeme, že SPP-D môže pri všetkých prípadoch poškodenia plynárenských zariadení podať podnet na Slovenskú obchodnú inšpekciu (S01), ktorá je oprávnená za porušenie povinnosti v ochrannom a/alebo bezpečnostnom pásme plynárenského zariadenia uložiť podľa ustanovení Zákona o energetike pokutu vo výške 300,- až 150 000,- €, poškodením plynárenského zariadenia

môže dôjsť aj k spáchaniu trestného činu všeobecného ohrozenia podľa § 284 a § 285, prípadne trestného činu poškodzovania a ohrozovania prevádzky všeobecne prospešného zariadenia podľa § 286, alebo § 288 zákona č. 300/2005 Z.z. Trestný zákon,

- stavebník je povinný pri realizácii stavby dodržiavať ustanovenia Zákona o energetike, Stavebného zákona a iných všeobecne záväzných právnych predpisov, ako aj podmienky uvedené v Zápise z vytýčenia plynárenských zariadení a taktiež ustanovenia Technických pravidiel pre plyn (TPP) najmä TPP 702 01, TPP 702 02,
- stavebník je povinný rešpektovať a zohľadniť existenciu plynárenských zariadení a/alebo ich ochranných a/alebo bezpečnostných pásiem,
- stavebník je povinný pri súbehu a križovaní navrhovaných vedení s existujúcimi plynárenskými zariadeniami dodržať minimálne odstupové vzdialenosti v zmysle STN 73 6005 a TPP 906 01,
- v zmysle § 79 Zákona o energetike stavebník nesmie bez súhlasu prevádzkovateľa distribučnej siete v ochrannom pásme plynárenských zariadení vykonávať činnosti ako ani umiestňovať stavby, kontrolné šachty, trvalé porasty a pod.,
- v zmysle § 80 Zákona o energetike stavebník nesmie bez súhlasu prevádzkovateľa distribučnej siete v bezpečnostnom pásme plynárenských zariadení umiestňovať stavby,

13. V ďalšom stupni PD dodržať podmienky - SeVaK a.s. Žilina, O21019677 zo dňa 07.06.2021:

- Horeuvedenou stavbou dôjde ku kolízii s potrubím verejného vodovodu PE DN 150 mm a potrubím verejnej kanalizácie v prevádzke SEVAK a.s. V záujmovej oblasti sa taktiež nachádzajú vodovodné a kanalizačné prípojky pre jednotlivé nehnuteľnosti, ktoré nie sú v správe SEVAK. Informácie o týchto sieťach Vám poskytnú majitelia nehnuteľností. Situáciu s orientačným zakreslením našich podzemných vedení (výstup z GISu) Vám zasielame v prílohe.
- Pred zahájením akýchkoľvek zemných prác stavebník požiada o vytýčenie podzemných vedení, ktoré sa nachádzajú v záujmovom území a zabezpečí, aby pri realizácii zemných prác bola dodržaná STN 73 6005 pri súbehu a križovaní s ostatnými vedeniami. Vytýčenie uvedených našich vedení Vám cez objednávku vykoná naša organizácia.
- Počas stavebných prác a pri dotyku stavby s VV a VK je potrebné dodržať minimálne vzdialenosti určené k ochrane vodovodného a kanalizačného potrubia v zmysle Zákona č. 442/2002 Z.z. O verejných vodovodoch a verejných kanalizáciách § 19 odsek 2, ktorý vymedzuje pásmo ochrany VV a VK v šírke 1,5 m (do DN 500 mm vrátane) od pôdorysného bočného okraja potrubia na obidve strany. Výkopové práce v ochrannom pásme VV a VN realizovať ručným výkopom.
- V pásme ochrany VV a VK je zakázané vykonávať zemné práce, umiestňovať stavby, konštrukcie alebo iné podobné zariadenia alebo vykonávať činnosti, ktoré obmedzujú prístup k verejnému vodovodu a verejnej kanalizácii alebo ktoré by mohli ohroziť ich technický stav, vysádzať trvalé porasty, umiestňovať skládky, vykonávať terénne úpravy.
- Prípadnú kolíziu s našimi inžinierskymi sieťami riešiť s príslušnými pracovníkmi HS vodovody a HS kanalizácie ešte pred zasypaním ryhy za účelom ochrany našich potrubí.

14. V ďalšom stupni PD preukázať formou projektu organizácie výstavby spôsob uskutočnenia stavby s potrebnými plochami zariadenia staveniska, dopravným napojením staveniska a nevyhnutnými zábermi. Pri návrhu minimalizovať negatívne vplyvy uskutočňovania stavby na susedné pozemky, trvalé porasty a stavby.

Rozhodnutie o námietkach účastníkov konania:

V priebehu územného konania zo strany účastníkov konania a dotknutých orgánov štátnej správy neboli vznesené žiadne námietky, pripomienky boli akceptované a sú zapracované do

podmienok tohto rozhodnutia (podmienky pre umiestnenie a projektovú dokumentáciu stavby - podmienky č. 5 a 6).

Toto rozhodnutie platí v zmysle § 40 ods. 1 stavebného zákona 2 roky odo dňa nadobudnutia právoplatnosti. Nestratí však platnosť, ak v tejto lehote bude podaná žiadosť o vydanie stavebného povolenia.

Stavba nie je v kolízii s platnou územno - plánovacou dokumentáciou mesta (ÚPN mesta Čadca) schválenou uznesením mestského zastupiteľstva č. 96/2007 na zasadnutí dňa 27.07.2007, ktorej záväzné časti boli vyhlásené Všeobecne záväzným nariadením č. 57/2007 s účinnosťou od 15.08.2007.

ODÔVODNENIE

Mesto Čadca, ako stavebný úrad príslušný podľa § 117 zákona č. 50/1976 Zb. o územnom plánovaní a stavebnom poriadku (stavebný zákon) v znení neskorších predpisov (ďalej len "stavebný zákon"), v súlade s ustanovením § 36 ods. 1 stavebného zákona oznámilo začatie územného konania dotknutým orgánom a organizáciám, ako aj známym účastníkom konania a súčasne nariadilo za účelom prerokovania tohto návrhu ústne pojednávanie spojené s miestnym zisťovaním na deň 06.10.2021 so stretnutím pozvaných na Mestskom úrade v Čadci. Ku dňu ústneho konania mal navrhovateľ doplniť stavebnému úradu kladné stanovisko cestného správneho orgánu – Mesto Čadca, referát dopravy. Z výsledkov ústneho konania a z námietok účastníkov konania bolo konštatované, že navrhovateľ upraví trasovanie líniovej stavby. Dňa 11.10.2021 navrhovateľ predložil upravený návrh (zmena trasovania líniovej stavby – nový návrh bol prílohou oznámenia).

Vzhľadom na to, že k riadnemu posúdeniu bolo nutné doplniť stanovisko cestného správneho orgánu Mesto Čadca podľa § 35 ods. 3 stavebného zákona a § 3 vyhlášky č. 453/2000 Z.z., ktorou sa vykonávajú niektoré ustanovenia stavebného zákona vyzvalo navrhovateľa na doplnenie predloženého návrhu najneskôr do 28.02.2022 o kladné stanovisko cestného správneho orgánu – Mesto Čadca, referát dopravy. Stavebný úrad súčasne podľa § 29 ods. 1 zákona č. 71/1967 Zb. o správnom konaní (správny poriadok) v znení neskorších predpisov územné konanie prerušil. Cestný správny orgán vydal dňa 04.02.2022 súhlasné záväzné stanovisko za dodržanie určitých podmienok, ktoré sú premietnuté do podmienok územného rozhodnutia.

Z dôvodu upravenia návrhu Mesto Čadca oznámilo účastníkom tohto správneho konania, že podľa ustanovenia § 33 ods. 2 zákona č. 71/1967 Zb. o správnom konaní (správny poriadok) v znení neskorších predpisov majú možnosť pred vydaním rozhodnutia vyjadriť sa k jeho podkladom aj k spôsobu ich zistenia, prípadne navrhnúť ich doplnenie.

Účastníci konania mohli nazrieť do podkladov rozhodnutia najneskôr do 5 dní od doručenia oznámenia.

V uskutočnenom územnom konaní bol návrh na vydanie územného rozhodnutia preskúmaný z hľadísk uvedených v ustanovení § 37 ods. 2 stavebného zákona a prejednaný s účastníkmi konania a dotknutými orgánmi.

V priebehu územného konania zo strany účastníkov konania a dotknutých orgánov štátnej správy neboli vznesené žiadne námietky, pripomienky boli akceptované a sú zapracované do podmienok tohto rozhodnutia.

Stavebný úrad posúdil návrh na umiestnenie stavby podľa § 37 stavebného zákona a zistil, že jej umiestnenie zodpovedá hľadiskám starostlivosti o životné prostredie, resp. že týmto hľadiskám neodporuje, ani životné prostredie neohrozuje.

Toto rozhodnutie stráca platnosť dňom, keď stavebnému úradu bude doručené oznámenie navrhovateľa alebo jeho právneho nástupcu o tom, že upustil od zámeru, ku ktorému sa rozhodnutie vzťahuje.

Stavba nie je v kolízii s platnou územno - plánovacou dokumentáciou mesta (ÚPN mesta Čadca) schválenou uznesením mestského zastupiteľstva č. 96/2007 na zasadnutí dňa 27.07.2007, ktorej záväzná časť boli vyhlásené Všeobecne záväzným nariadením č. 57/2007 s účinnosťou od 15.08.2007.

POUČENIE

Podľa § 53 a 54 zákona č. 71/1967 Zb. o správnom konaní v znení neskorších predpisov možno proti tomuto rozhodnutiu podať do 15 dní odo dňa jeho doručenia odvolanie na Mesto Čadca /adresa: Mestský úrad, oddelenie dopravy, ÚP a SP, Námestie slobody 30, 022 27 Čadca/. Toto rozhodnutie nie je možné preskúmať súdom podľa zákona č. 99/1963 Zb. Občiansky súdny poriadok v znení zákona č. 424/2002 Z.z., pokiaľ nebol vyčerpaný riadny opravný prostriedok.

Ing. Milan GURA
primátor mesta

Príloha pre navrhovateľa:

- overená projektová dokumentácia pre územné konanie pre navrhovateľa

Doručí sa:

Účastníci konania

1. Stredoslovenská distribučná, a.s., Pri Rajčianke súp. č. 2927/8, 010 47 Žilina
2. Elspol - SK, s.r.o., Miestneho priemyslu súp. č. 1085, 029 01 Námestovo
3. vlastníci bezprostredne susedných pozemkov a stavieb, ktorých vlastnícke alebo iné práva môžu byť navrhovanou líniovou stavbou priamo dotknuté, k.ú. Čadca
4. vlastníci pozemkov, ktorý sú dotknutý navrhovanou líniovou stavbou v lokalite Čadca - Milošová, k.ú. Čadca

Nakoľko sa jedná o líniovú stavbu s veľkým počtom účastníkov konania, týmto sa rozhodnutie doručuje verejnou vyhláškou § 42 ods. 2 stavebného zákona. Rozhodnutie musí byť vyvesené po dobu 15 dní na úradnej tabuli Mestského úradu v Čadci.

Dotknuté orgány

5. Mesto Čadca, odd. ekonomické a správy majetku
6. Mesto Čadca, referát dopravy
7. Mesto Čadca, referát ŽP
8. Okresné riaditeľstvo Hasičského a záchranného zboru v Čadci, A.Hlinku súp. č. 4, 022 01 Čadca

9. Okresný úrad Čadca, odbor starostlivosti o životné prostredie, Palárikova súp. č. 91, 022 01 Čadca
10. Okresný úrad Čadca, pozemkový a lesný odbor, Palárikova súp. č. 95, 022 01 Čadca
11. Regionálny úrad verejného zdravotníctva, Palárikova súp. č. 1156, 022 01 Čadca
12. Severoslovenské vodárne a kanalizácie, a.s., Bôrická cesta súp. č. 1960, 010 57 Žilina
13. Slovak Telekom, a.s., Bajkalská súp. č. 28, 817 62 Bratislava
14. SPP - distribúcia, a.s., Mlynské Nivy súp. č. 44, 825 19 Bratislava
15. Stredoslovenská distribučná, a.s., Pri Rajčianke súp. č. 2927/8, 010 47 Žilina


Toto rozhodnutie musí byť vyvesené po dobu 15 dní spôsobom v mieste obvyklom, posledný deň lehoty vyvesenia je dňom doručenia.

VYVESENÉ DŇA: ZVESENÉ DŇA:

.....
Pečiatka a podpis orgánu, ktorý potvrdzuje vyvesenie a zvesenie

Správny poplatok podľa zákona č. 145/1995 Z.z. o správnych poplatkoch v znení neskorších predpisov položky 59 písm. a ods. 2 vo výške 100.00 € bol zaplatený.

Tel.: 041/4302214	IČO: 313971	Bankové spojenie: VÚB, a.s., Čadca	E-mail: sekretariat@mestocadca.sk
Fax: 041/4302218	DIČ: 2020552974	č. ú.: 7224-322/0200	Internet: www.mestocadca.sk
Adresa: Mestský úrad Čadca, Námestie slobody 30, PSČ: 022 01			

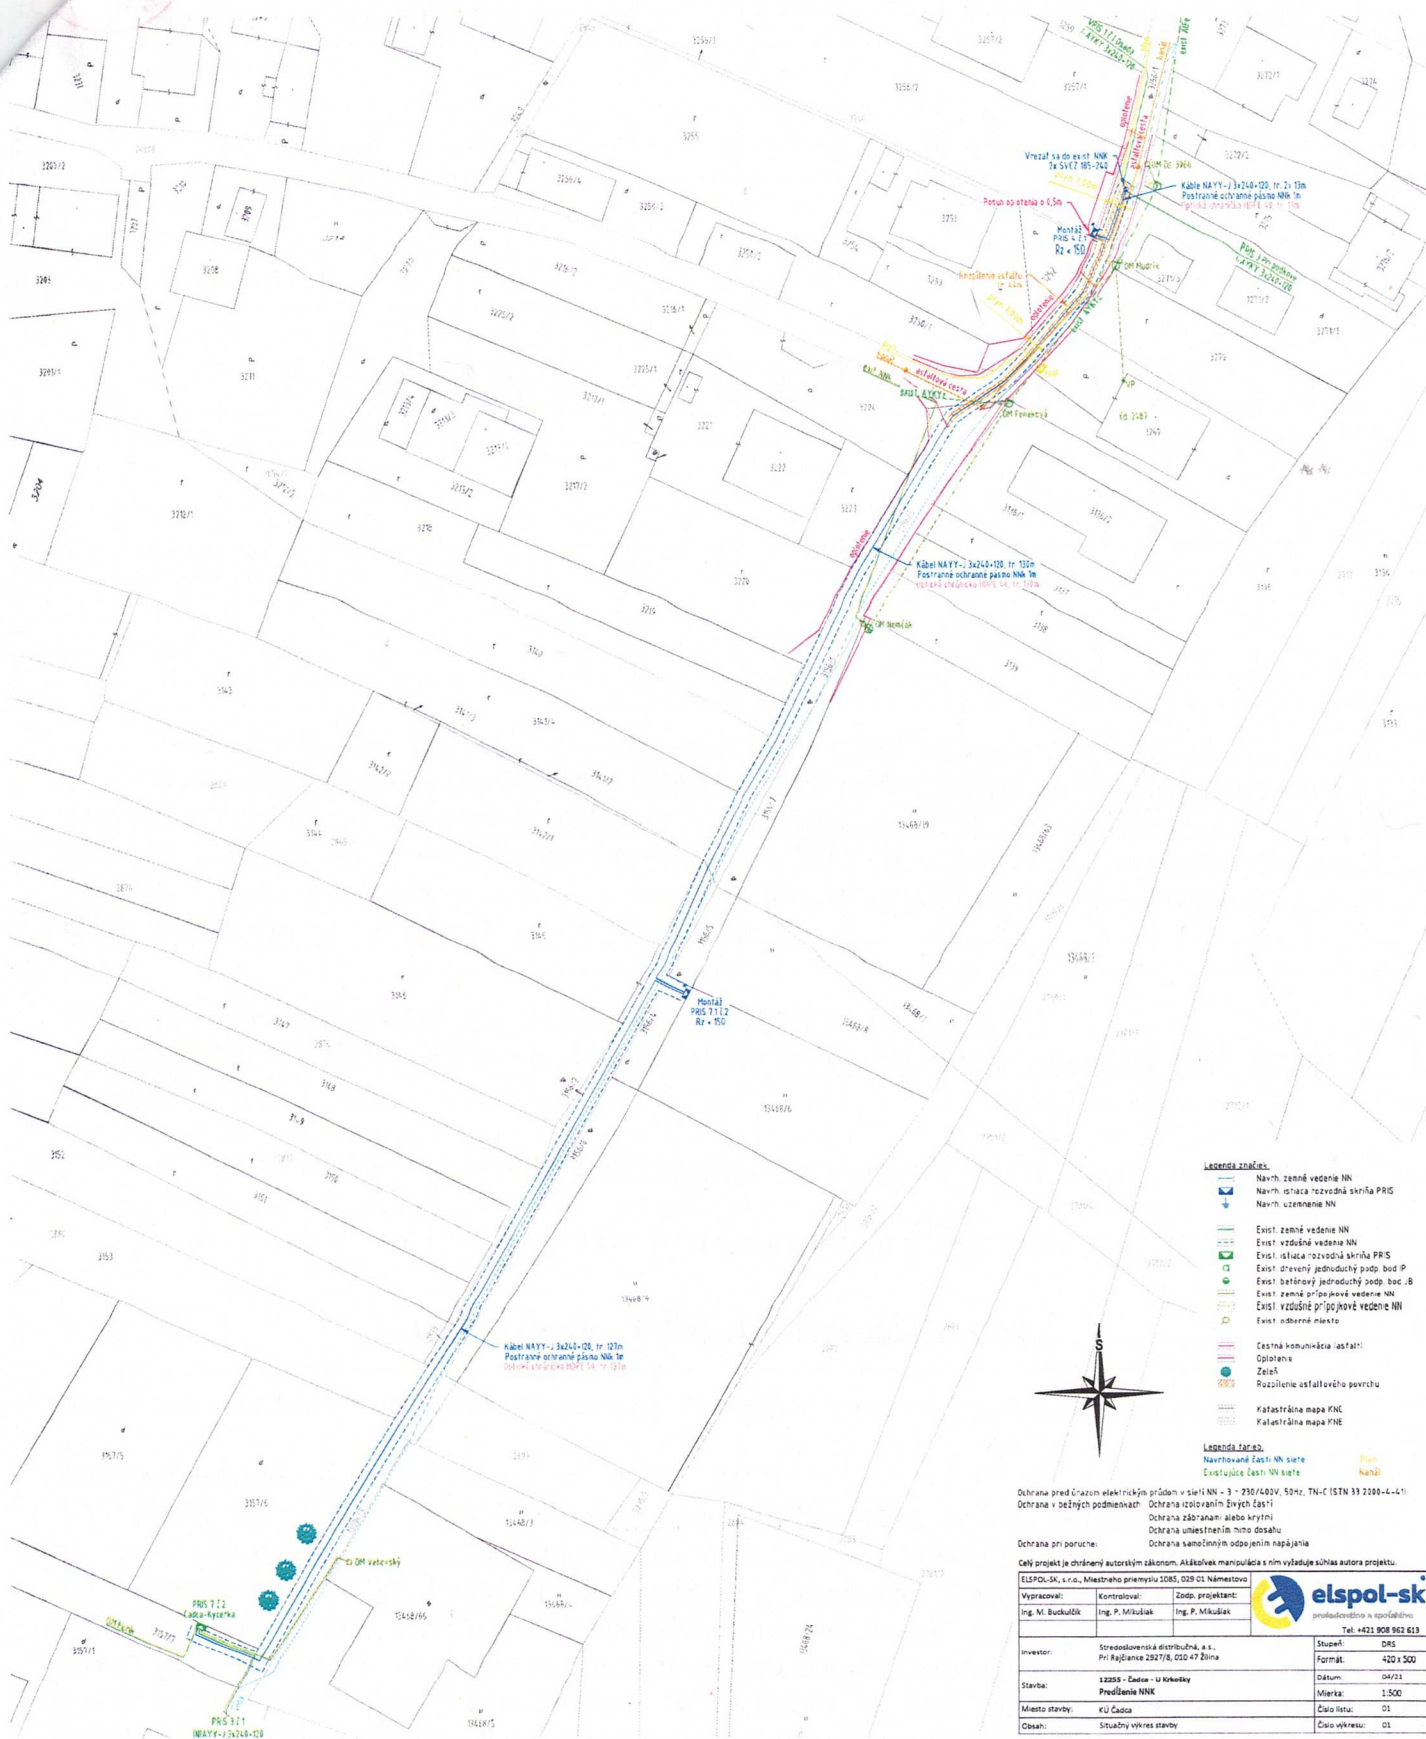

- Legenda značiek**
- Navrh zemné vedenie NN
 - ⊕ Navrh ističia rozvodná skrinia PRIS
 - ⊕ Navrh uzemnenie NN
 - Exist. zemné vedenie NN
 - Exist. vzdušné vedenie NN
 - ⊕ Exist. ističia rozvodná skrinia PRIS
 - ⊕ Exist. drevený jednoduchý podp. bod P
 - ⊕ Exist. betónový jednoduchý podp. bod B
 - ⊕ Exist. zemné prípojné vedenie NN
 - ⊕ Exist. vzdušné prípojné vedenie NN
 - ⊕ Exist. odberné miesto
 - Cestná komunikácia (asfalt):
 - Oplotenie
 - Zeleň
 - Rozlíšenie usťalového povrchu
 - Katastrálna mapa KNC
 - Katastrálna mapa PHE
- Legenda farieb**
- Navrhované časti NN siete
 - Existujúce časti NN siete
 - Prislušenstvo
 - Kanál



Ochrana pred úrazom elektrickým prúdom v sieti NN - 3 - 230/0,0V, 50Hz, TN-C (STN 83 2000-6-4-1)
 Ochrana v bezpečných podmienkach
 Ochrana izolovaním živých častí
 Ochrana zábrannými sieťovými krytmi
 Ochrana umiestnením hmit dosahu
 Ochrana samostatným odpojením napájania

Celý projekt je chránený autorským zákonom. Akékoľvek manipulácie s ním vyžaduje súhlas autora projektu.

ELSPOL-SK, s.r.o., Miestna priemyselná 1085, 029 01 Námestovo		 elspol-sk podnikateľská a projektová spoločnosť Tel. +421 908 963 619
Vypracoval: Ing. M. Bockužik	Kontroloval: Ing. P. Mikulášik	
Investor: Stredoslovenská distribučná, a.s. Pri Ráčilovej 292/7/8, 010 47 Žilina	Stupeň: DRS	Formát: A2D x 500
Stavba: 12200 - Časť 10 - ul. Vlnosky	Datum: 04/21	Mierka: 1:500
Miesto stavby: Kú Časda	Číslo listu: 01	Číslo výkresu: 01
Časť: Situačný výkres stavby		